

Convention 10.007.2024


Rochereau

PLAN DE PROJET

DEMANDEUR : MAIRIE

Desserte en eau potable de : Le presbytère, place de l'église aux chatelliers chateaurmur

PLAN DE SITUATION

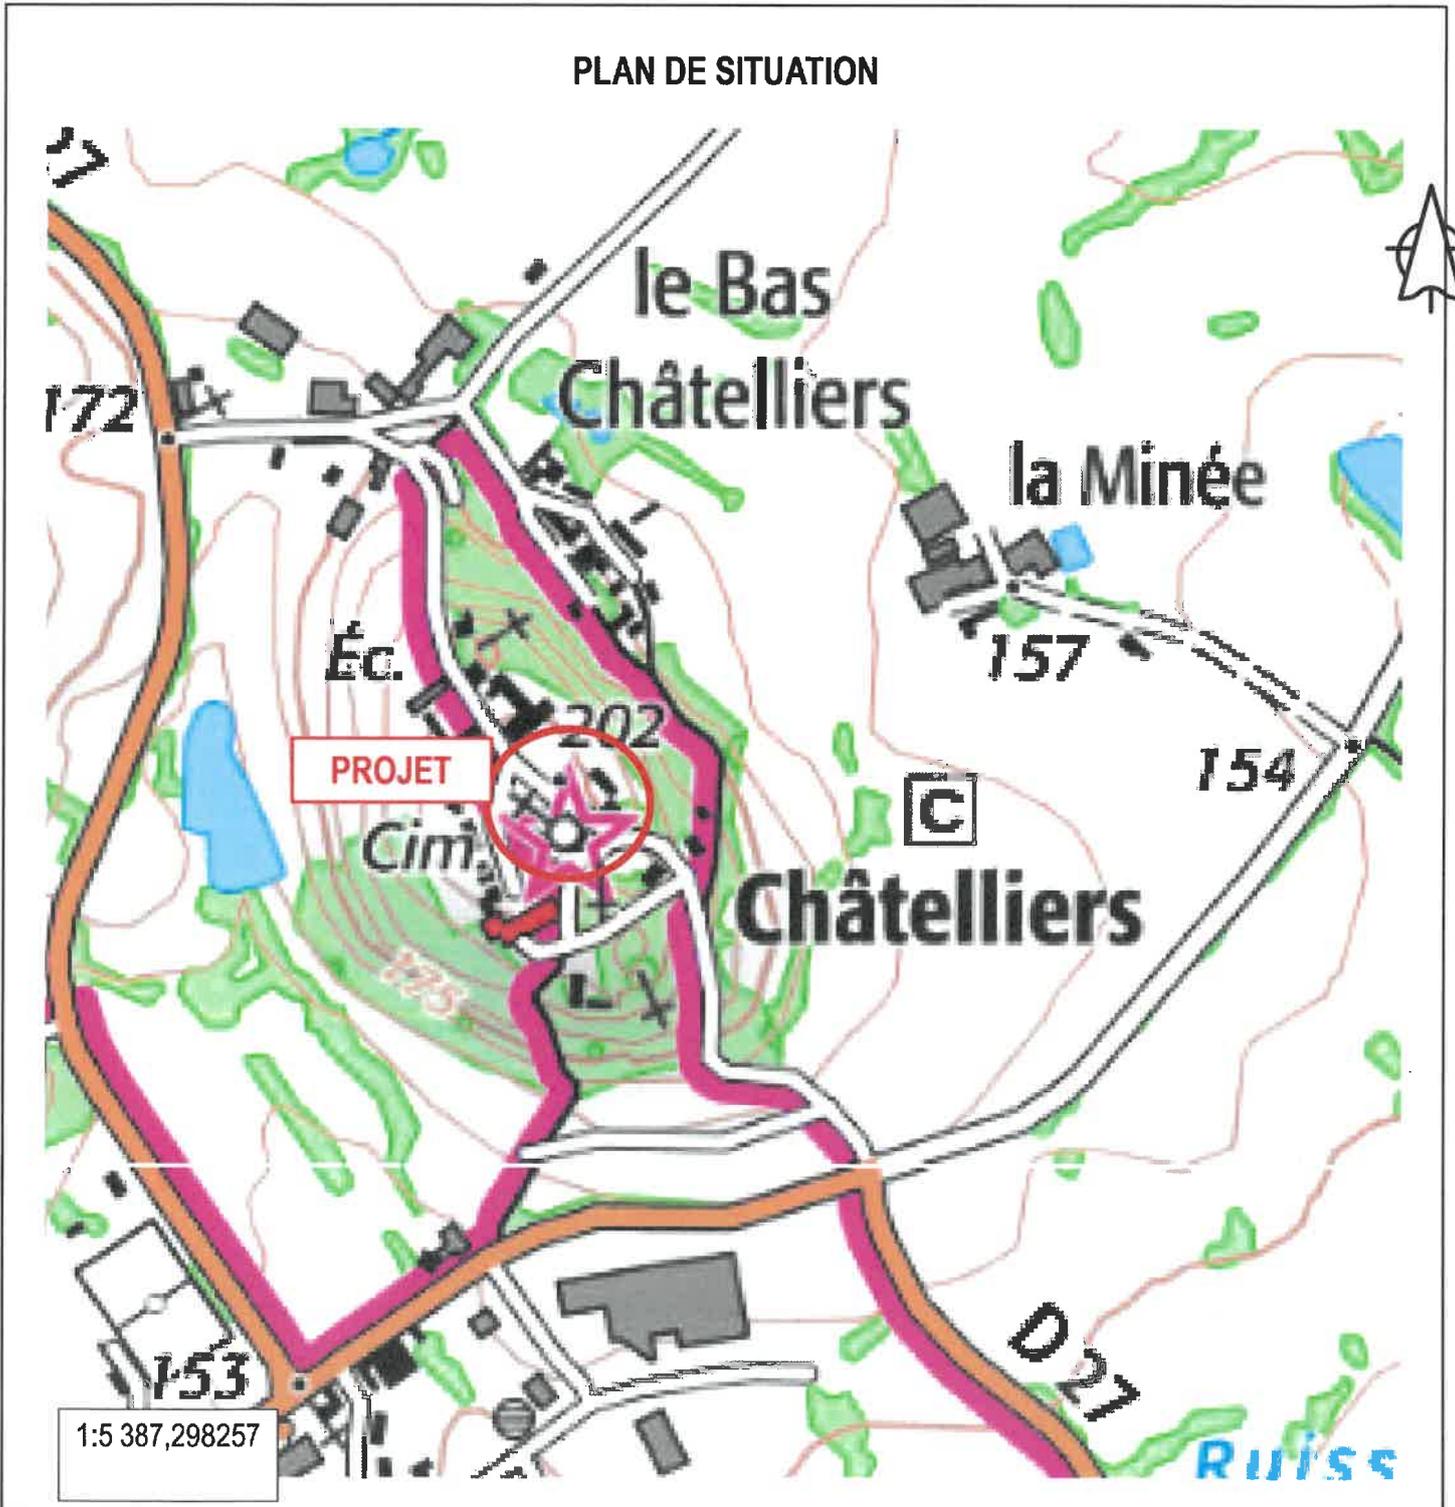

Face de l'Eglise

vidange

ventouse

regard de compteur
isotherme compact
dans la cave

Ø63 PVC à poser

Raccordement coupure sur Ø110
RV Ø60 à poser

Ø110 PVC existant

1120

